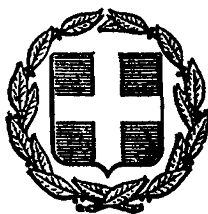


ΕΦΗΜΕΡΙΣ ΤΗΣ ΚΥΒΕΡΝΗΣΕΩΣ
ΤΗΣ ΕΛΛΗΝΙΚΗΣ ΔΗΜΟΚΡΑΤΙΑΣ

ΕΝ ΑΘΗΝΑΙΣ ΤΗι 30 ΙΑΝΟΥΑΡΙΟΥ 1980 | ΤΕΥΧΟΣ ΤΕΤΑΡΤΟΝ | ΑΡΙΘΜΟΣ ΦΥΛΛΟΥ 57

ΠΕΡΙΕΧΟΜΕΝΑ

ΠΟΛΕΟΔΟΜΙΑ

ΑΠΟΦΑΣΕΙΣ

ΑΝΑΚΟΙΝΩΣΕΙΣ

ΠΟΛΕΟΔΟΜΙΑ

ΑΠΟΦΑΣΕΙΣ

Ἀριθ. ΔΤΥ 10572/5—2—2 (1)

Περὶ τροποποιήσεως τοῦ Ρυμοτομικοῦ Σχεδίου Πόλεως Λεβαδείας στὴν Πινακίδα 17 αὐτοῦ (Νέου Σχεδίου).

Ο ΝΟΜΑΡΧΗΣ ΒΟΙΩΤΙΑΣ

Ἔχοντας ὑπόψη :

1. Τὶς διατάξεις τοῦ Α.Ν. 314/1968 «περὶ παροχῆς στὸν Ὑπουργὸ Βορείου Ἑλλάδος καὶ στοὺς Νομάρχας ἁρμοδιότητος ἐπὶ θεμάτων ἐγκρίσεως ἐπεκτάσεως ἢ τροποποιήσεως σχεδίων Πόλεων καὶ Κωμῶν», ὅπως αὐτὲς τροποποιήθηκαν καὶ συμπληρώθηκαν μὲ τὸ Ν.Δ. 1018/1971 ΦΕΚ 220 Α').
2. Τὶς διατάξεις τοῦ ἀπὸ 17.7.1923 Ν.Δ. «περὶ σχεδίων πόλεων», ὅπως μεταγενέστερα τροποποιήθηκαν καὶ συμπληρώθηκαν.
3. Τὶς διατάξεις τοῦ ἄρθρου 21 τοῦ Ν.Δ. τῆς 3.4.1929 «περὶ ΓΟΚ» (ΦΕΚ 115Α) ποὺ διατηρήθηκαν μὲ τὸ ἄρθρο 128 τοῦ Ν.Δ. 8/1973 «περὶ ΓΟΚ».
4. Τὴν ἐγκύκλιο 1/4.1.1961 Δ/γὴ τοῦ ΥΔΕ.

Βλέποντας καὶ :

1. Τὸ Β.Δ. τῆς 18.2.1954 (ΦΕΚ 35Α'), μὲ τὸ ὁποῖο ἐγκρίθηκε τὸ Σχέδιο Πόλεως Λεβαδείας καὶ τὸ Β.Δ. τῆς 30.10.1971 (ΦΕΚ 269Δ'), μὲ τὸ ὁποῖο ἐγκρίθηκε ἡ τροποποίηση καὶ ἐπέκταση τοῦ Σχεδίου Πόλεως Λεβαδείας.
2. Τὴν 199/1978 ἀπόφαση τοῦ Δημοτικοῦ Συμβουλίου Λεβαδέων, μὲ τὴν ὁποία ἐγκρίνεται ἡ προτεινόμενη τροποποίηση τοῦ ρυμοτομικοῦ Σχεδίου Πόλεως Λεβαδείας στὴν Πινακίδα 17 αὐτοῦ.
3. Τὴ ΔΤΥ 10379/5.2.2/23.10.79 εἰσήγηση τοῦ Πρ/νου τοῦ Τμ. Πολεοδομίας καὶ Πολ. Ἐφαρμογῶν, πρὸς τὸ Νομαρχιακὸ Συμ/λιο Δημ. Ἔργων, μὲ τὴν ὁποία εἰσηγεῖται τὴν ἔγκριση τῆς ζητούμενης τροποποιήσεως, ἐπειδὴ ἡ ὁριστικὴ διαμόρφωση τοῦ Ποταμοῦ Ἔρκυνα ἔχει γίνει κατὰ τρόπο διάφορο τοῦ προβλεπόμενου στὸ νέο ρυμοτομικὸ σχέδιο καὶ ἡ οἰκοδομὴ τοῦ Ἰωάννη Παπαδημητρίου, ποὺ ἔχει τοποθετηθεῖ σύμφωνα μὲ τὸ παλαιὸ σχέδιο δὲ δημιουργεῖ κανένα κυκλοφοριακὸ πρόβλημα.
4. Τὴ σύμφωνη γνωμοδότηση τοῦ Συμβουλίου Δημ. Ἔργων τῆς Νομαρχίας μας, ποὺ διατυπώθηκε στὸ πρακτικὸ 37 (θέμα 6ο) τῆς 25.10.1979, μὲ τὴν ὁποία ἐγκρίνεται ὁμόφωνα ἡ προτεινόμενη τροποποίηση τοῦ Ἐγκεκριμένου Σχεδίου Πόλεως Λεβαδείας στὴν Πινακίδα 17 τοῦ Νέου Σχεδίου, ἐνῶ διατηρεῖται τὸ Πλάτος τῆς περιφερειακῆς ὁδοῦ, διὰ μετατοπίσεως τοῦ χώρου πρασίνου καὶ διορθώνεται τὸ τοπογραφικὸ ἀπὸ τὴν Ὑπηρεσία.
5. Τὴν 5696/11.7.79 ἀπόφαση τοῦ Νομάρχη Βοιωτίας «περὶ μεταβιβάσεως ἁρμοδιοτήτων», ἀποφασίζουμε :

Ἐγκρίνουμε τὴν προτεινόμενη τροποποίηση τοῦ ρυμοτομικοῦ Σχεδίου τῆς Πόλεως Λεβαδείας, στὴν πινακίδα 17 τοῦ Νέου Σχεδίου, ποὺ φαίνεται στὸ συνημμένο Τοπογραφικὸ διάγραμμα τοῦ Πολιτικοῦ Μηχ/κοῦ Παναγιώτη Παλαιολόγου, ὅπως διορθώθηκε ἀπὸ τὸ Τμῆμα Πολεοδομίας καὶ Πολεοδομικῶν Ἐφαρμογῶν, γιὰ τοὺς λόγους ποὺ ἀναφέρονται στὸ σκεπτικὸ τῆς παρούσης ἀποφάσεως.

Ἡ ἀπόφαση αὐτὴ νὰ δημοσιευθεῖ στὴν Ἐφημερίδα τῆς Κυβερνήσεως.


Λεβάδεια, 24 Νοεμβρίου 1979


Ὁ Διευθυντὴς
Ι. ΠΑΠΑΚΥΡΙΑΚΟΠΟΥΛΟΣ

ΠΡΟΤΕΙΝΟΜΕΝΗ ΤΡΟΠΟΠΟΙΗΣΗ ΣΤΗΝ ΠΙΝΑΚΙΔΑ 17
ΤΟΥ ΝΕΟΥ ΣΧΕΔΙΟΥ ΠΟΛΕΩΣ ΛΕΒΑΔΕΙΑΣ

ΟΡΟΙ ΔΟΜΗΣΕΩΣ

Β.Δ. 30-10-71 ΦΕΚ 259 Δ΄ ΤΟΜ Γ
ΠΙΝΑΚΙΔΑ 17 ΝΕΟΥ ΣΧΕΔΙΟΥ
16 ΠΑΛΑΙΟΥ -//-
π=1000μ β=1500μ ε=300μ
π.κ. 50% ΣΥΝΕΧΕΣ
5 όροφοι Ημιχ. ως Γ.Ο.Κ.
σΔ = 2,4

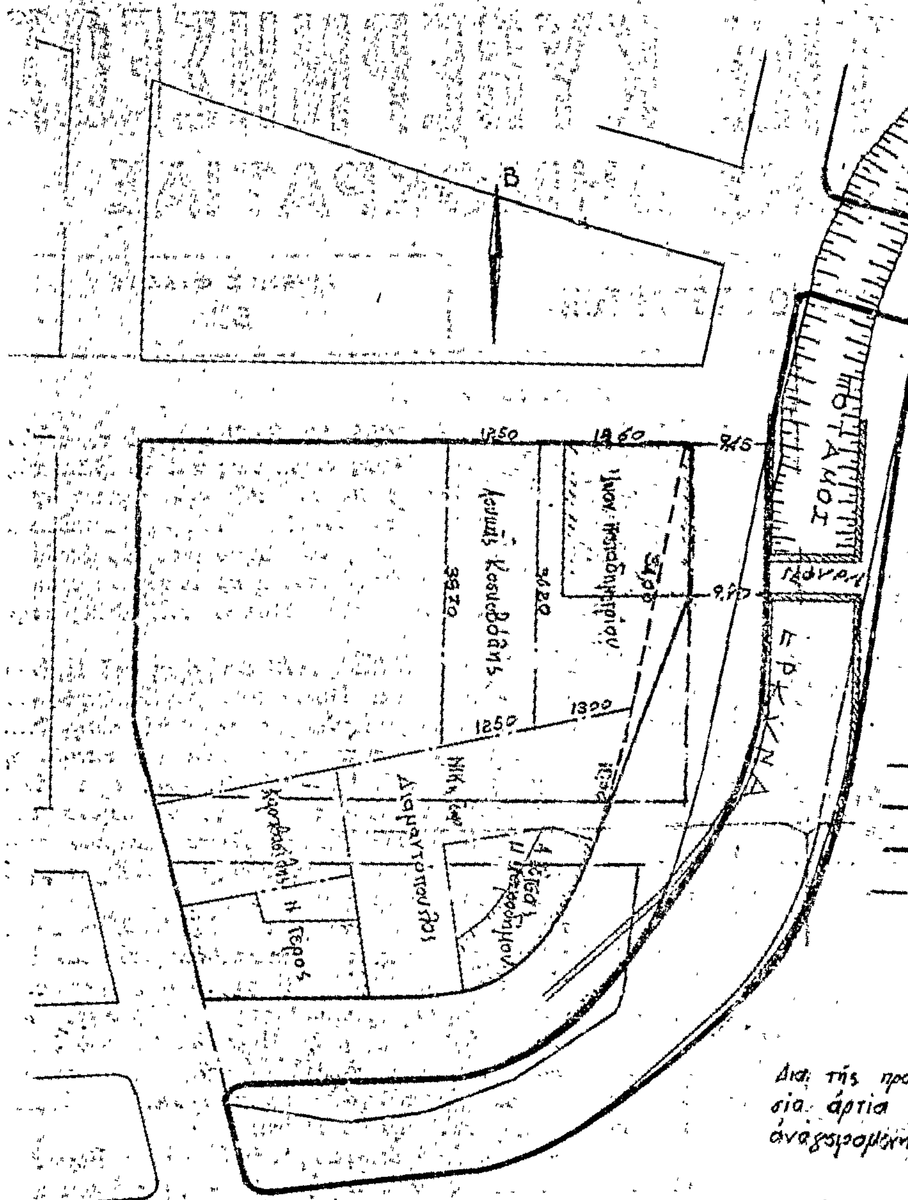

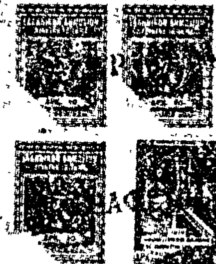



ΕΘΕΩΡΗΘΗ
Λεβάδεια 11-11-1979
Ο Προϊστάμενος Τ.Γ. & Π.Ε.

Λεβάδεια 7 ΝΟΕ. 1979
Ο Μηχανικός Εφαρμογής

ΦΑΙΔΩΝ ΥΨΗΛΑΝΤΗΣ
Πολιτικός Μηχανικός

ΙΩΑΝ. ΠΑΠΑΚΩΝΣΤΑΝΤΙΝΟΥ
ΑΡΧΙΤΕΚΤΩΝ - ΜΗΧΑΝΙΚΟΣ

ΥΠΟΜΝΗΜΑ

———— προτεινομένη Ο.Γ.
— — — — καταργουμένη Ο.Γ.
———— μη θιγομένη Ο.Γ.
— — — — οικοδομικός γραμμός
· ΠΙΝΑΚ. ΠΑΛΑΙΟΥ ΣΧΕΔΙΟΥ ΠΡΟ ΤΗΣ ΤΡΟΠΟΠΟΙΗΣΕΩΣ

ΥΠΕΥΘΥΝΗ ΔΗΛΩΣΗ

Διά της προτεινομένης τροποποιήσεως ουδεμία ιδιοκτησία άρτια γίνεται μη άρτια και ουδεμία οικοδομή αναγειρομένη βάσει νομίμου αδείας ρυμοτομείται.

Ο ΔΗΛΩΝ

ΠΑΝΑΓΙΩΤΗΣ Ι. ΠΑΛΑΙΟΛΟΓΟΣ
ΠΟΛΙΤΙΚΟΣ ΜΗΧΑΝΙΚΟΣ
ΔΙΠΛΩΜΑΤΟΥΧΟΣ Ε.Μ.Π.
ΤΕΕ 2411
ΟΛΥΜΠΙΑΣ 5 ΛΕΒΑΔΕΙΑ

ΒΕΒΑΙΩΣΗ

Βεβαιούται ότι η διά μαύρου χρώματος σημειουμένη γραμμή, ήτοι του σχεδίου 1954, καταργήθηκε διά του σχεδίου έτους 1971.

Λεβάδεια 23/10/79
Ο Δήμαρχος Λεβαδείας

Ο ΜΗΧΑΝΙΚΟΣ

ΠΑΝΑΓΙΩΤΗΣ Ι. ΠΑΛΑΙΟΛΟΓΟΣ
ΠΟΛΙΤΙΚΟΣ ΜΗΧΑΝΙΚΟΣ
ΔΙΠΛΩΜΑΤΟΥΧΟΣ Ε.Μ.Π.
ΤΕΕ 2411
ΟΛΥΜΠΙΑΣ 5 ΛΕΒΑΔΕΙΑ

'Αριθ. ΙΙΓ 17526 (2)

Περὶ ἀναγνωρίσεως τῆς ὁδοῦ ἀπὸ 'Εθνικὴ ὁδὸ Πύργου–Τριπόλεως μέχρι οἰκισμοῦ Κοσκινᾶ ὡς κοινοτικῆς.

Ο ΝΟΜΑΡΧΗΣ ΗΛΕΙΑΣ

"Εχοντας ὑπόψη :

1. Τὴν κοινὴ ἀπόφαση Α7/16-11/7.10.70 τῶν 'Υπουργῶν Προεδρίας Κυβερνήσεως 'Εσωτερικῶν καὶ Δημ. "Εργων «περὶ ὀργανώσεως Περι/κῶν 'Υπηρεσιῶν Υ.Δ.Ε.».

2. Τὶς διατάξεις τοῦ ἄρθρου 1 παρ. 1 καὶ 2 τοῦ ἀριθ. 532/70 Ν. Δ/τος «περὶ συμπληρώσεως τῶν διατάξεων περὶ διοικητικῆς ἀποκεντρώσεως».

3. Τὸ ἀπὸ 26.10.28 Π.Δ., ἄρθρ. 6 παρ. 2, σχετικὸ μὲ προϋποθέσεις ἀναγνωρίσεως κοινοτικῶν ἢ δημοτικῶν ὁδῶν, ὥστε νὰ συγκεντρώνονται οἱ ὅροι τοῦ Π. Δ/τος.

4. Τὴ σύμφωνη γνώμη τοῦ Νομαρχιακοῦ Συμβουλίου Δημ. "Εργων, ὅπως διατυπώθηκε στὸ πρακτικὸ 25/78, ποὺ γνωμοδοτεῖ ὑπὲρ τῆς ἀναγνωρίσεως τῆς παραπάνω ὁδοῦ ὡς κοινοτικῆς, ἀποφασίζουμε :

Τὴν ἀναγνώριση τῆς ὁδοῦ ἀπὸ 'Εθνικὴ ὁδὸ Πύργου–Τριπόλεως μέχρι τὴν Κοινότητα Κοσκινᾶ ὡς κοινοτικῆς, σύμφωνα μὲ τὶς προϋποθέσεις ἀναγνωρίσεως ποὺ θέτει τὸ ἄρθρο 6 τοῦ παραπάνω Π. Δ/τος ἀπὸ 26.10.1928.

'Η ἀπόφαση αὐτὴ νὰ δημοσιευθεῖ στὴν 'Εφημερίδα τῆς Κυβερνήσεως.


Πύργος, 4 Δεκεμβρίου 1979

'Ο Νομάρχης
ΑΝΔΡΕΑΣ ΝΙΚΟΛΑΟΥ

ΟΔΟΣ
ΚΤΙΣΜΑΤΑ
ΚΟΙΝΟΤ. ΚΟΣΚΙΝΑ
ΚΤΙΣΜΑΤΑ
ΓΕΦΥΡΑ
ΠΟΤΑΜΟΣ ΚΛΑΔΕΟΣ
ΚΟΙΝΟΤΙΚΗ ΟΔΟΣ ΚΟΣΚΙΝΑ
ΑΓΡΟΙ
ΠΤΗΝΟΤΡΟΦΕΙΟΝ (ΠΟΛΙΤΗ)
ΟΙΚΙΑ
ΟΙΚΙΑ
ΟΙΚΙΑ
ΚΤΙΣΜΑΤΑ
ΟΙΚΙΑ
ΚΟΙΝΟΤΙΚΗ ΟΔΟΣ
ΑΓΡΟΙ

Ηλέγχθη κατόπιν αυτοψίας
την 31-8-78
Η ...
Πύργος 2-9-78
ΑΓΓΕΛΙΚΗ ΣΤΑΥΡΟΓΙΑΝΝΗ
ΤΕΧΝ. ΥΠΑΛΛΗΛΟΣ

ΕΘΕΩΡΗΘΗ
Πύργος 3-9-78
Ο ΔΙΝΤΗΣ

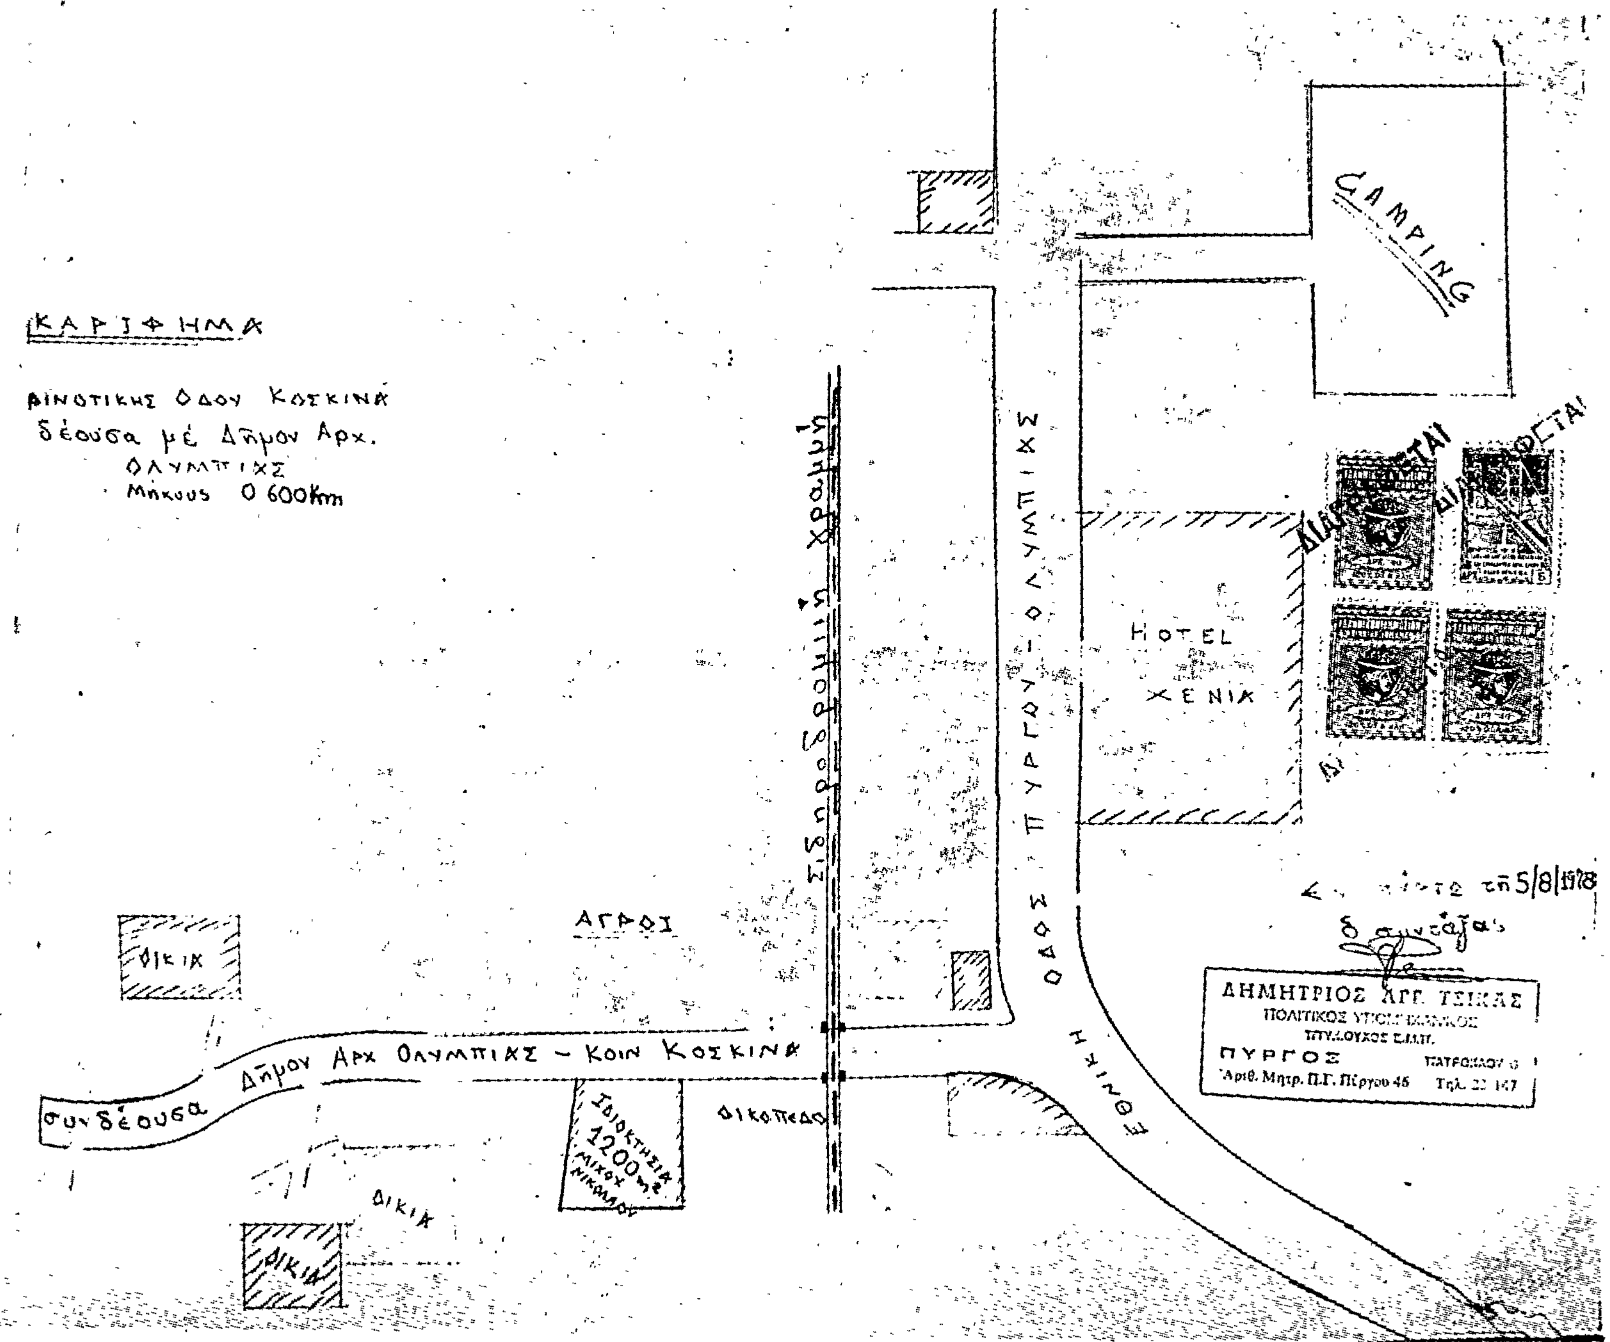

ΚΑΡΙΦΗΜΑ
Αγροτικής Οδού Κοσκινά
δέουσα μέ Δήμον Αρχ.
ΟΛΥΜΠΙΑΣ
Μήκους 0.600 km
CAMPING
HOTEL
ΞΕΝΙΑ
ΟΔΟΣ ΠΥΡΓΟΥ - ΟΛΥΜΠΙΑΣ
ΕΘΝΙΚΗ
Σιδηροδρομική γραμμή
ΑΓΡΟΙ
ΟΙΚΙΑ
συνδέουσα Δήμον Αρχ Ολυμπίας - Κοιν Κοσκινά
ΙΔΙΟΚΤΗΣΙΑ 1200 m² ΜΙΧΟΥ ΝΙΚΟΛΑΟΥ
ΟΙΚΟΠΕΔΟ
ΟΙΚΙΑ
ΟΙΚΙΑ
τη 5/8/1978
ΔΗΜΗΤΡΙΟΣ ΑΡΓ. ΤΣΙΚΑΣ
ΠΥΡΓΟΣ

'Αριθ. 18370 (3)

Περὶ ἀναγνωρίσεως παρόδου ὁδοῦ Στ. Παγωμένου, στὴν 'Ιεράπετρα Ν. Λασιθίου, ὅτι ὑπάρχει πρὶν ἀπὸ τὸ 1923 καὶ χαρακτηρισμοῦ αὐτῆς ὡς διατηρητέας.

Ο ΝΟΜΑΡΧΗΣ ΛΑΣΙΘΙΟΥ

Σύμφωνα μέ :

1. Τὶς διατάξεις : α) Τοῦ ἀπὸ 17.7.1923 Ν.Δ. «περὶ σχεδίων πόλεων, κωμῶν καὶ συνοικισμῶν τοῦ Κράτους καὶ ἀνεγέρσεως αὐτῶν», β) τοῦ Β.Δ. 712/70, ὅπως τροποποιήθηκε μὲ τὰ 677/71 καὶ 198/72 Β.Δ., γ) τοῦ Ν. 3200/55 «περὶ διοικητικῆς ἀποκεντρώσεως», ὅπως ἔχει συμπληρωθεῖ καὶ τροποποιηθεῖ μεταγενέστερα, δ) Τὴν 187/79 γνωμοδότηση τοῦ Συμβουλίου Δημοσίων Ἔργων τῆς Νομαρχίας μας.

2. Τὴν ἀπὸ 27.6.79 αἴτηση τοῦ Κων. Τριχάκη κατοίκου 'Ιεραπέτρας.

3. Τοὺς ἀκόλουθους τίτλους ἰδιοκτησίας : α) 11541/66 συμβ. 'Ιεραπέτρας 'Εμμ. Κοντοπόδη, β) 966/1930 συμβ. 'Ιεραπέτρας Χαρ. Παπαδάκη, γ) 20911/1919 συμβ. 'Ιεραπέτρας Μιχ. Πετρῆ, ἀπὸ τοὺς ὁποίους προκύπτει ὅτι ἡ πάροδος ὁδοῦ Στ. Παγωμένου, ὑπάρχει πρὶν ἀπὸ τὸ 1923.

4. Τὸ τοπογραφικὸ σχεδιάγραμμα τοῦ 'Εμμ. Μαστοράκη Πολ/κοῦ Μηχ/κοῦ.

5. Τὸ σχετικὸ ρυμοτομικὸ σχέδιο πόλεως στὸ ὁποῖο φαίνεται ἡ ἐν λόγω ὁδός, ἀποφασίζουμε :

'Αναγνωρίζουμε ὅτι ἡ πάροδος ὁδοῦ Στ. Παγωμένου, στὴν 'Ιεράπετρα, ὑπάρχει νομίμως πρὶν ἀπὸ τὸ ἔτος 1923, καὶ τὴ χαρακτηρίζουμε ὡς διατηρητέα.

'Η πάροδος αὐτὴ φαίνεται στὸ τοπογραφικὸ σχεδιάγραμμα τοῦ Πολ/κοῦ Μηχ/κοῦ στὴν 'Ιεράπετρα.

'Η ἀπόφαση αὐτὴ ἰσχύει ἀπὸ τὴν ἡμέρα δημοσιεύσεώς της στὴν 'Εφημερίδα τῆς Κυβερνήσεως.

'Ιεράπετρα, 21 Νοεμβρίου 1979

'Ο Νομάρχης
Γ. ΛΑΜΠΡΙΝΑΚΟΣ

ΠΕΡΙΟΧΗΣ ΤΗΣ ΠΡΟΣ ΑΝΑΓΝΩΡΙΣΙΝ ΟΔΟΥ Α-Β
ΚΛΙΜΑΞ 1:500

ΕΘΕΩΡΗΘΗ

ΟΔΟΣ ΝΙΚ. ΦΩΤΙΑ
Ο.Τ.Ε.
ΟΔΟΣ ΓΙΩΡ. ΠΛΟΥΜΙΔΟΥ

ΙΔΙΟΚΤΗΣΙΕΣ
1. Ε. Κοσσύβακης
2. Ι. Τζανιδάκη
3. Μ. Καλογεράκης
4. Κ. Βασιλάκης
5. Κ. & Π. Τριχάκη
6. Πετράκης
7. Εργατική Εστία

ΑΠΟΣΠΑΣΜΑ ΣΧΕΔΙΟΥ ΠΟΛΕΩΣ
ΚΛΙΜΑΞ 1:2000

ΠΛΑΤΗ ΟΔΟΥ
α: 1,75
β: 2,10
γ: 2,15
δ: 2,30

ΙΕΡΑΠΕΤΡΑ, ΑΠΡΙΛΙΟΣ 79

ΜΑΝ. Ι. ΜΑΣΤΟΡΑΚΗΣ
ΠΟΛΙΤΙΚΟΣ ΜΗΧΑΝΙΚΟΣ

ΑΝΑΚΟΙΝΩΣΕΙΣ

(4)

Περὶ εἰδοποιήσεως τῆς γενομένης παρακαταθέσεως ἀποζημιώσεως λόγῳ ἀναγκαστικῆς ἀπαλλοτριώσεως οἰκοπέδων ἐν Θεσσαλονίκῃ.

Ὁ Θωμᾶς Κίζας τοῦ Νικολάου κατέθεσε παρὰ τῆς Συμβολαιογράφου Θεσσαλονίκης Ἀξιοθέας Κυριακίδου, διὰ τῆς ὑπ' ἀριθ. 8310 τῆς 17ης Ἰανουαρίου 1980 πράξεως καταθέσεως γραμματίου συστάσεως παρακαταθήκης, τὸ ὑπ' ἀριθ. 265990 τῆς 16ης Ἰανουαρίου 1980 γραμμάτιον συστάσεως παρακαταθήκης τοῦ ἐν Θεσσαλονίκῃ Ταμείου Παρακαταθηκῶν καὶ Δανείων ποσοῦ δραχμῶν ἑνὸς ἑκατομμυρίου τριακοσίων ἐνενήκοντα χιλιάδων (1.390.000), ὡς ἀποζημίωσιν καθορισθεῖσαν διὰ τῆς ὑπ' ἀριθ. 2439/1979 ἀποφάσεως τοῦ Μονομελοῦς Πρωτοδικείου Θεσσαλονίκης, κατόπιν τῆς ὑπ' ἀριθ. 3676/1975 πράξεως τακτοποιήσεως τοῦ Πολεοδομικοῦ Γραφείου Θεσσαλονίκης, κυρωθείσης διὰ τῆς ὑπ' ἀριθ. 13428/1975 ἀποφάσεως τῆς Νομαρχίας Θεσσαλονίκης, διὰ τὴν προσκύρωσιν: 1) τμήματος οἰκοπέδου ὑπὸ στοιχεῖα 3—4—5—6—3, ἐμβαδοῦ 54,60 τ.μ. καὶ 2) τμήματος οἰκοπέδου ὑπὸ στοιχεῖα 1—2—3—1, ἐμβαδοῦ 1,00 τ.μ., ὑπὲρ τῶν ἐν τῇ ἀνωτέρῳ πράξει φερομένων δικαιούχων: 1) Ἑλληνικοῦ Δημοσίου (Ἐφορία Δημοσίων Κτημάτων Θεσ/νίκης) καὶ 2) Ἀγγελικῆς συζ. Θεοδ. Λιδεντάκη.

Ἐν Θεσσαλονίκῃ τῇ 18 Ἰανουαρίου 1980

Ὁ Πληρεξούσιος Δικηγόρος
ΓΕΩΡΓΙΟΣ Ι. ΚΕΧΑΓΙΟΓΛΟΥ

(Ἀριθ. τριπλ. Ταμ. Γεν. Ἐσ. Ἀθην. 4161/23.1.1980)

ΑΠΟ ΤΟ ΕΘΝΙΚΟ ΤΥΠΟΓΡΑΦΕΙΟ